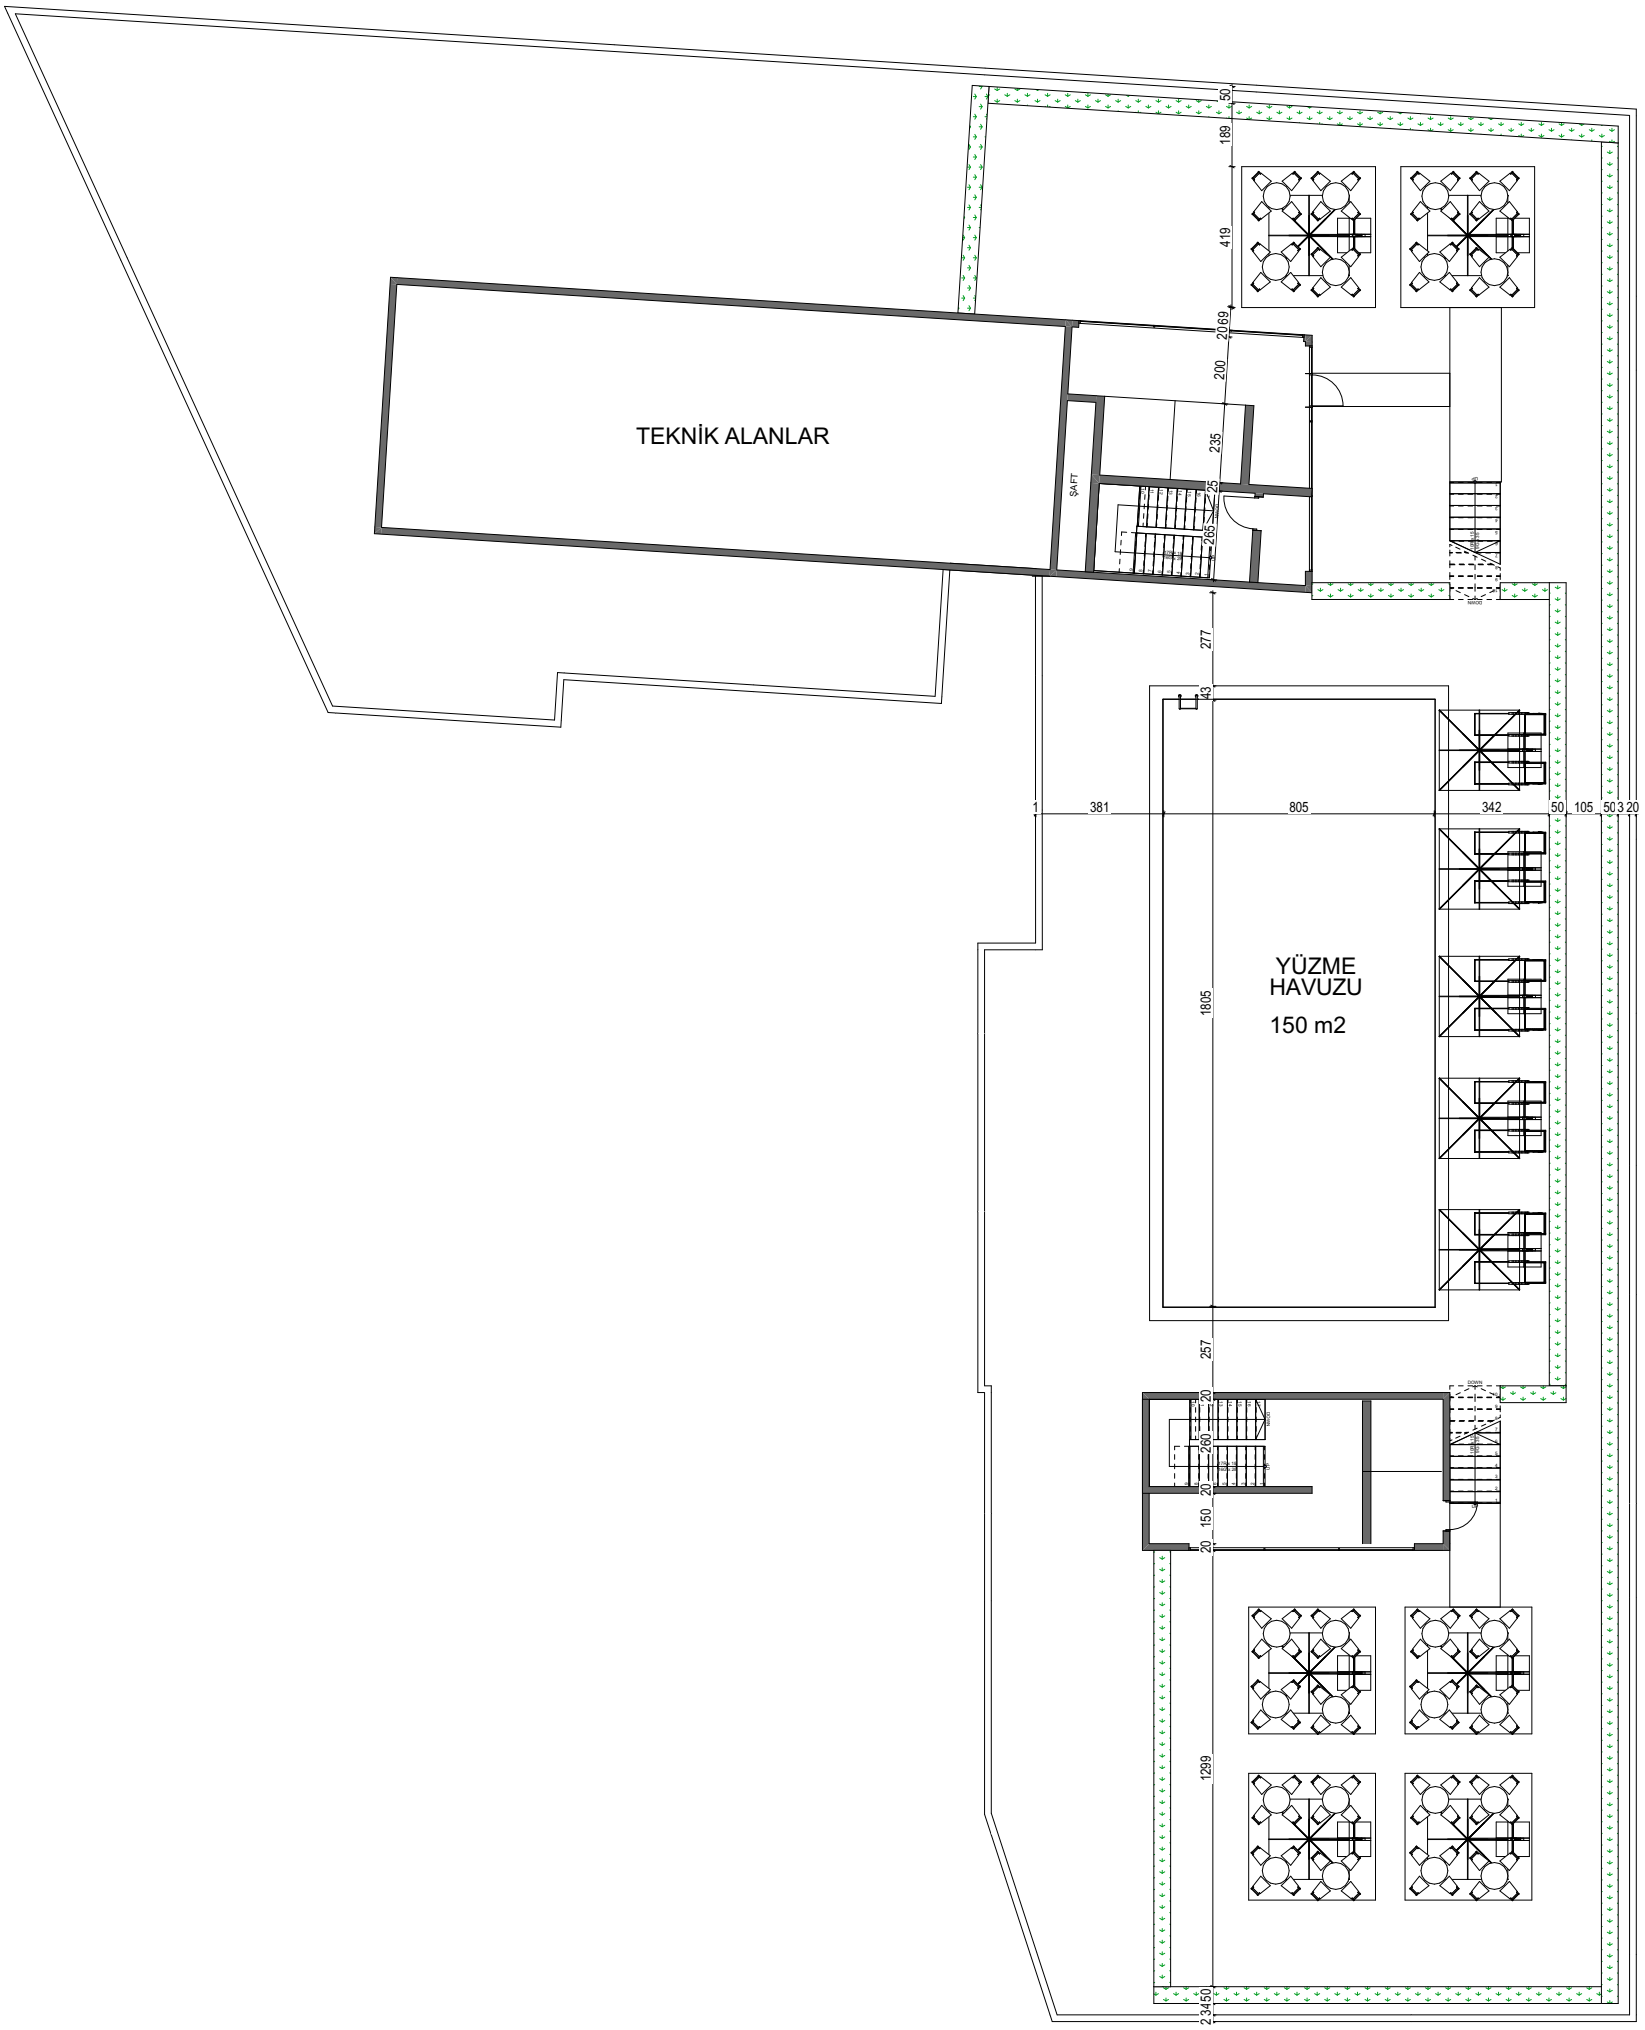

ÇATI KATI

CBA MİMARLIK

TÜM HAKLARI SAKLIDIR. MİMAR NİHAİ PROJEDE DEĞİŞİKLİK YAPMA HAKKINA SAHİPTİR